


PLANTA

SUP. ÚTIL:160,30 m2
 SUP. CONS.:164,85 m2

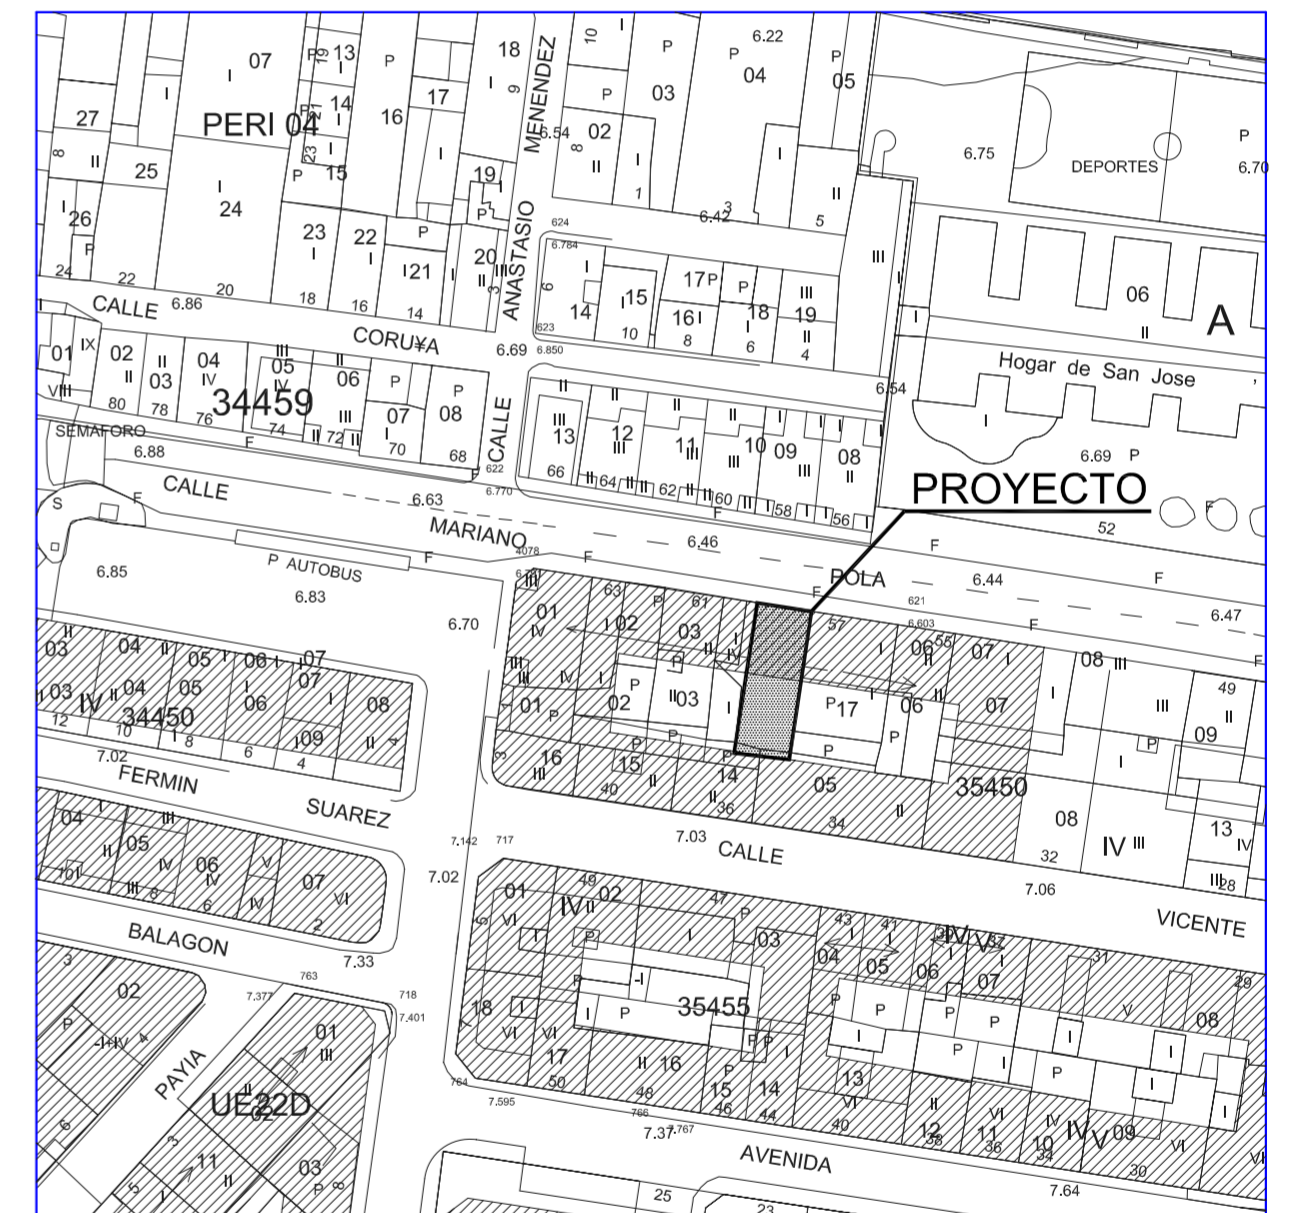

SITUACIÓN
 E: 1/1000

PROYECTO
 BÁSICO Y DE EJECUCIÓN DE ADECUACIÓN DE LOCAL PARA BAR
 EN C/ MARIANO POLA Nº 59. GIJÓN.

PROPIETARIO
C&M
 CORTINA & MALLO
Promociones Construcciones

PLANO Nº
1
 PLANO DE FINAL DE OBRA

ARQUITECTO
 estudioi@arquired.es

REGISTRO G035
 FECHA JULIO 2002
 ESCALA 1/50

mingotes pendás

C/ Cabrales 78, 1º 33201 GIJÓN Tfno.: 985 350909 FAX 985 350942

