



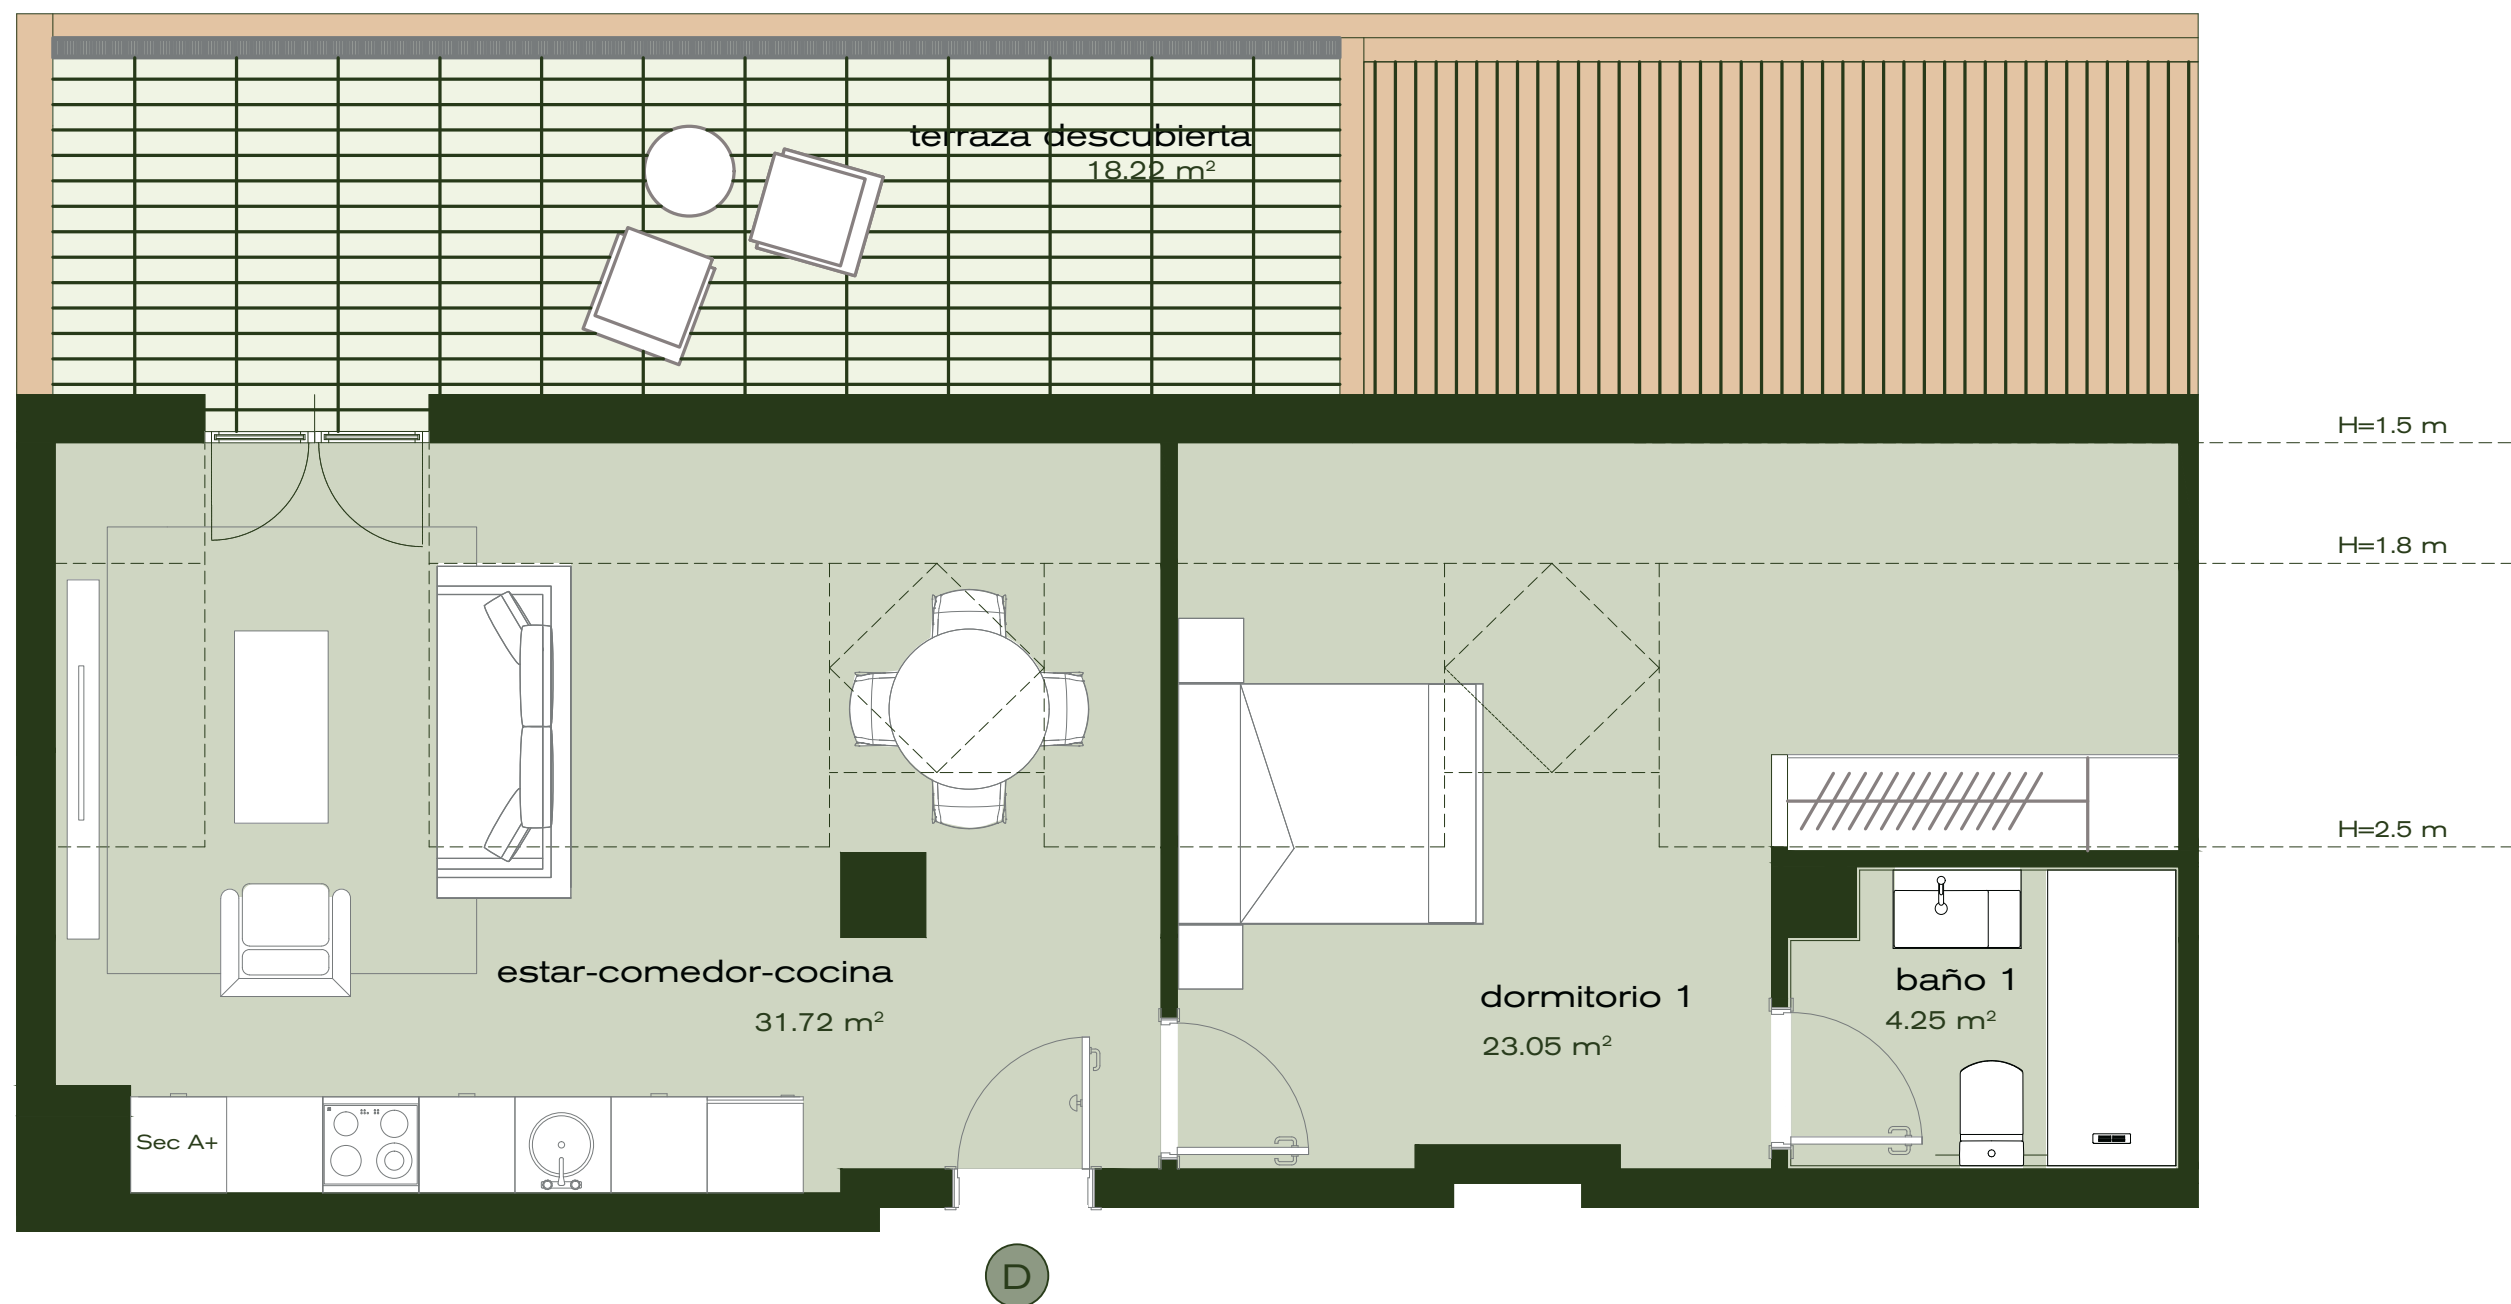


VIVIENDA D Bajocubierta

Superficie útil vivienda: **59.02 m²**
 Superficie terraza: **18.22 m²**

- 1 HABITACIÓN
- 1 BAÑO
- 1 TERRAZA

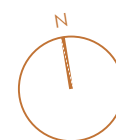

Avenida de España

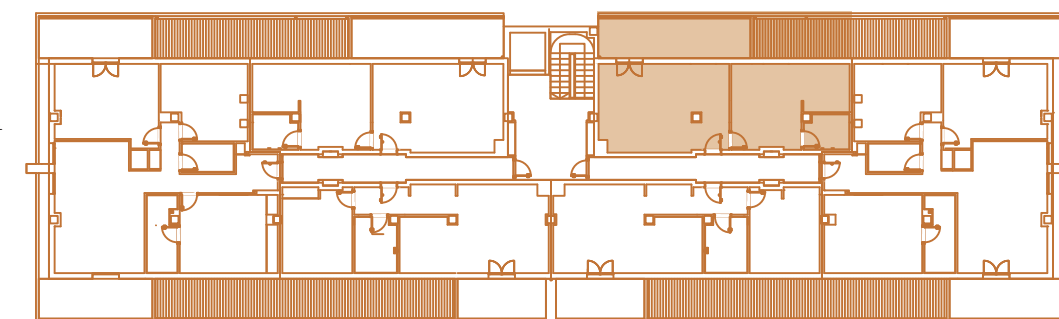

Calle La Oliva

Calle La Güertona



Cortina & Mallo
 Promociones | Construcciones

BALLINA Y CANAL ARQUITECTURA