


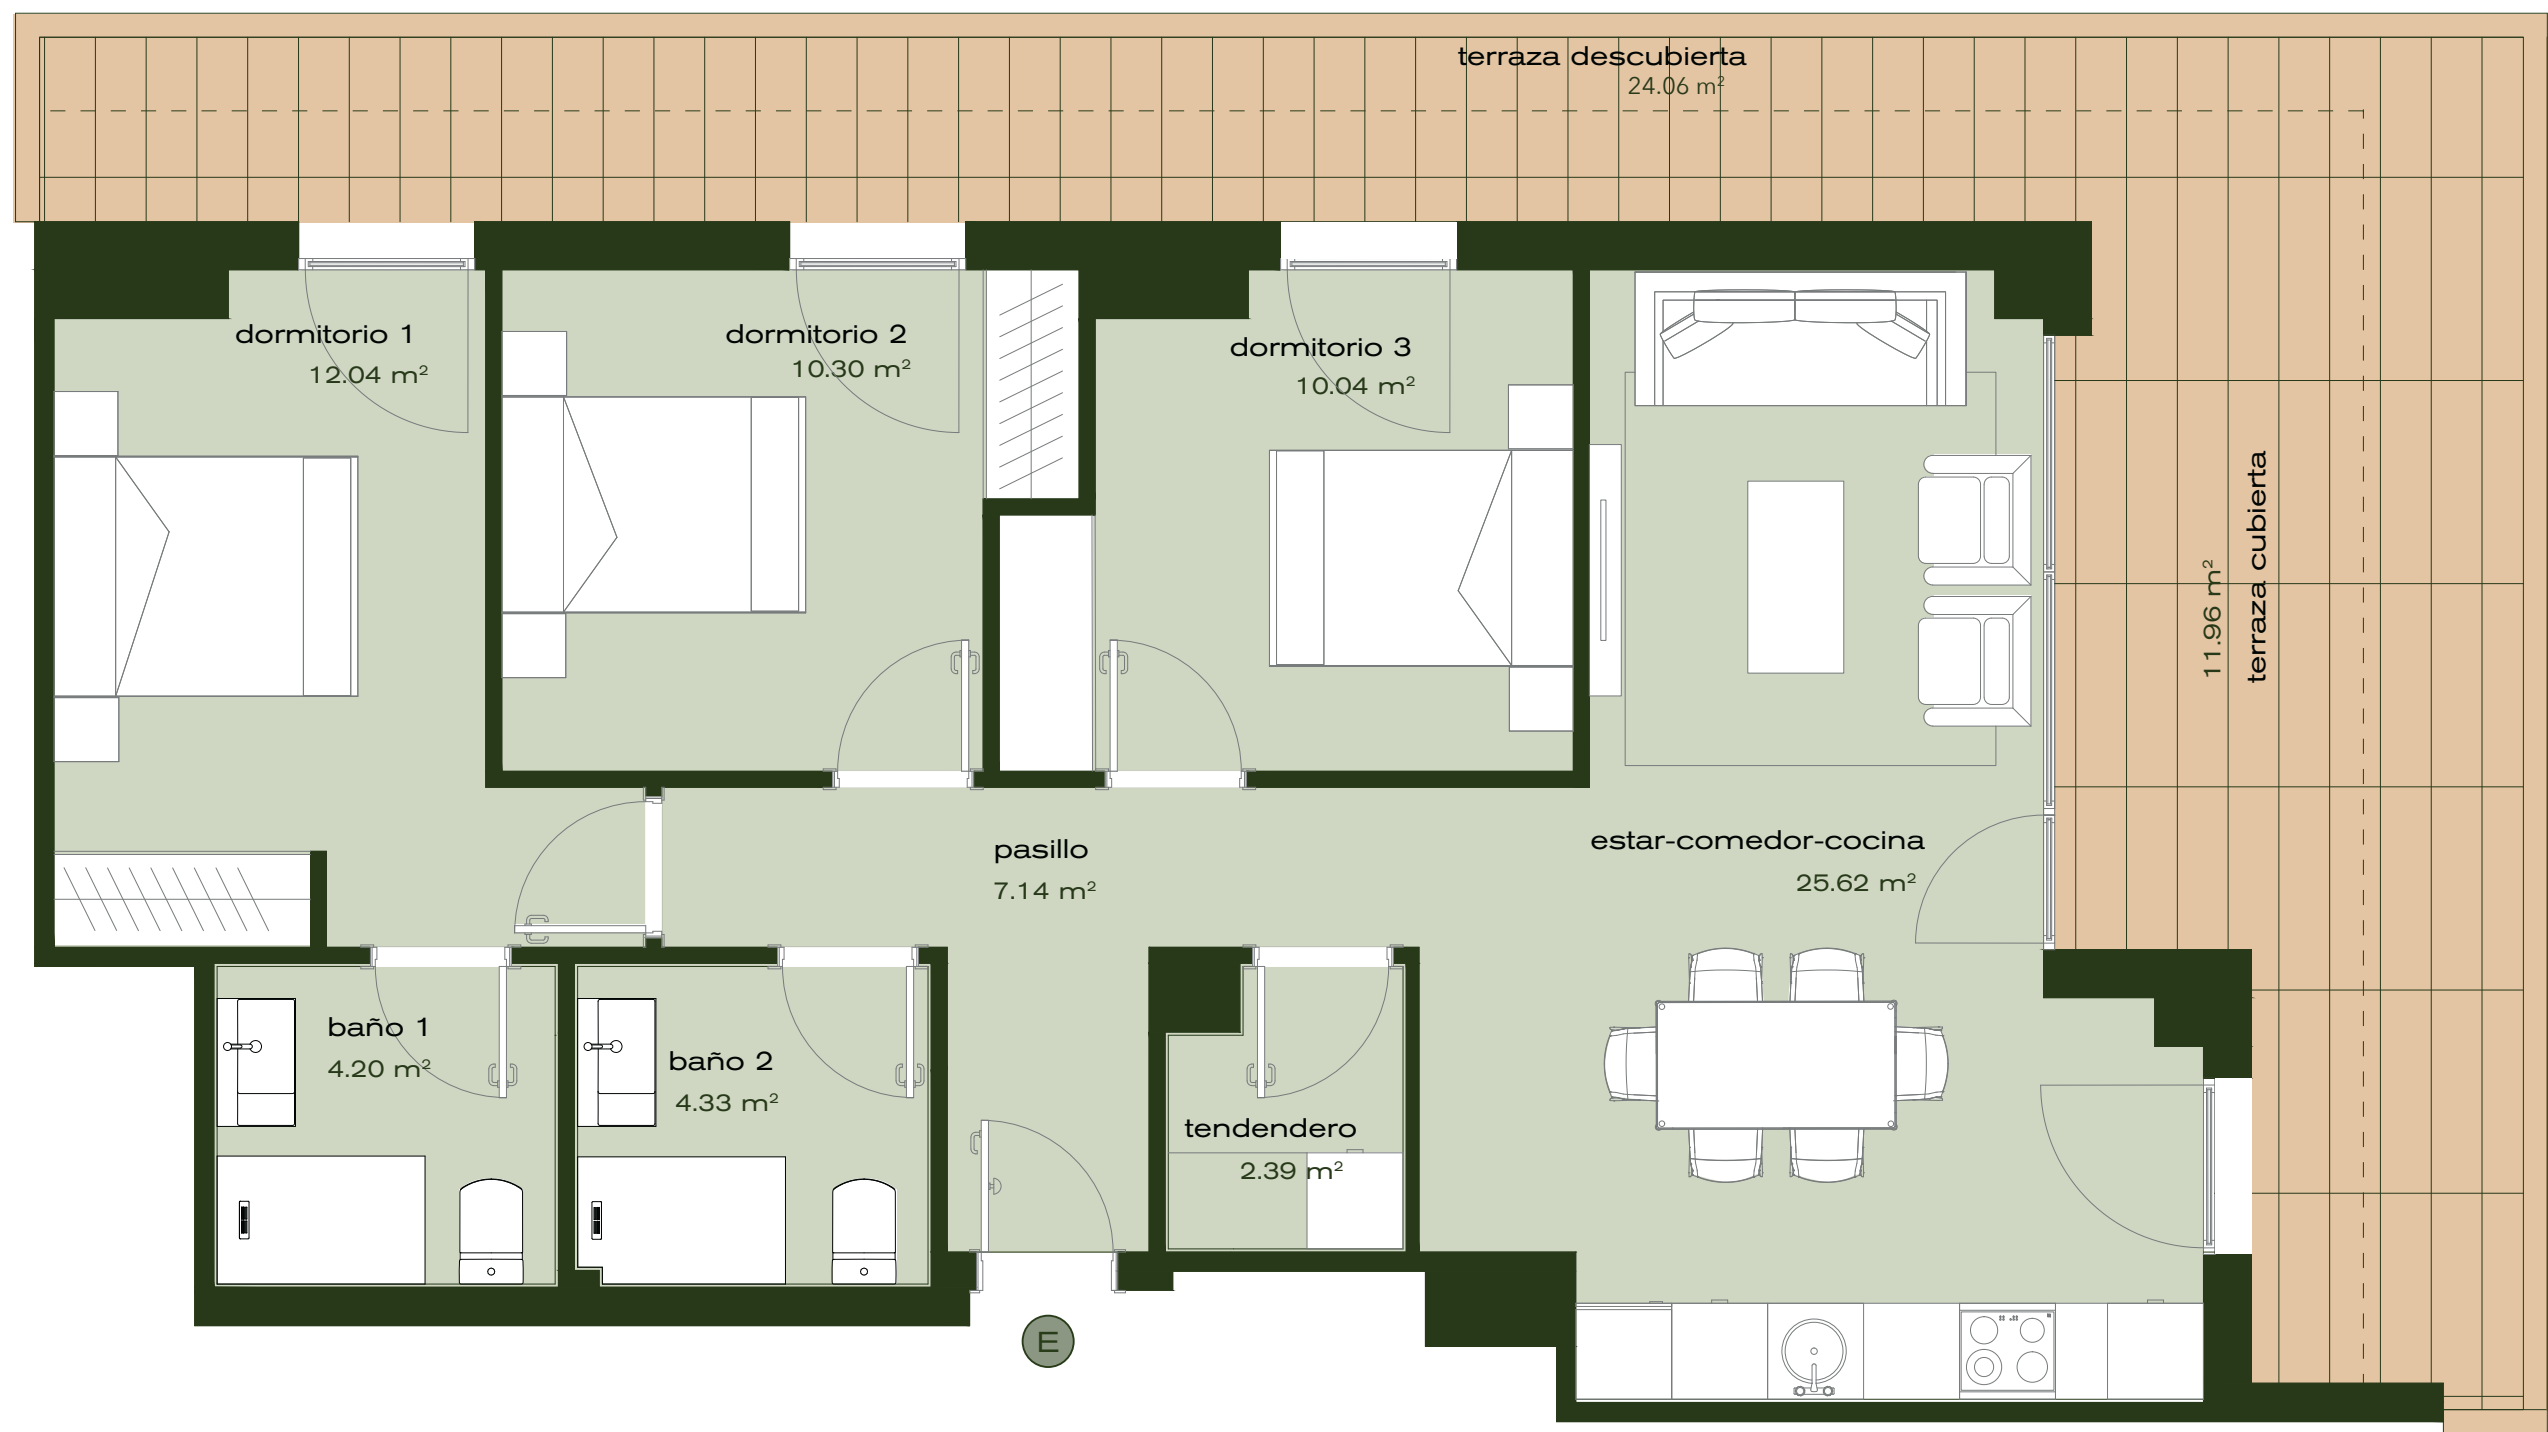

VIVIENDA E Planta Baja

Superficie útil vivienda: **76.06 m²**
 Superficie útil total: **82.04 m²**
 Superficie terraza descubierta: **24.06 m²**
 Superficie terraza cubierta: **11.96 m²**

- 3** HABITACIONES
- 2** BAÑOS
- 2** TERRAZAS

